

ROMANIA
JUDETUL NEAMT
CONSILIUL LOCAL FAUREI

HOTARARE

privind emiterea acordului pentru darea in folosinta gratuita a suprafetei de 360 mp teren

din domeniul public al comunei Faurei in vederea executarii proiectului „
**ALIMENTARE CU ENERGIE ELECTRICA STATIE DE BAZA PENTRU
SERVICII DE TELECOMUNICATII IN SCOPUL DEZVOLTARII
INFRASTRUCTURII DE COMUNICATII IN BANDA LARGA DE MARE
VITEZA , COM FAUREI, JUD. NEAMT**”

Consilul Local Faurei, judetul Neamt intrunit in sedinta ordinara in data de
26.02.2021

Având în vedere prevederile Legii nr. 50/1991, republicată, privind autorizarea executării lucrărilor de construcții, cu modificările și completările ulterioare și ale Ordinului 839/2009, pentru aprobarea Normelor metodologice de aplicare a Legii nr. 50/1991 privind autorizarea executării lucrărilor de construcții, cu modificările și completările ulterioare, precum și ale O.G. 43/1997, privind regimul drumurilor, republicată, modificată și completată;

Cu respectarea prevederilor Legii nr. 123/2012, legea energiei electrice și a gazelor naturale, cu modificările și completările ulterioare, referitoare la dreptul de uz și servitute asupra terenurilor proprietatea unităților administrativ teritoriale în cazul efectuării unor lucrări;

Analizând cererea formulată de S.C. CONSTRUCT INSTAL POWER S.R.L prin care solicita acordul Consiliului local Faurei privind ocuparea temporara a suprafetei de 360 mp teren apartinand domeniului public in vederea executarii proiectului „ ALIMENTARE CU ENERGIE ELECTRICA STATIE DE BAZA PENTRU SERVICII DE TELECOMUNICATII IN SCOPUL DEZVOLTARII INFRASTRUCTURII DE COMUNICATII IN BANDA LARGA DE MARE VITEZA , COM FAUREI, JUD. NEAMT”;

În temeiul art. 129 alin. (1), alin. (2) lit. „c”, „d”, alin. (6) lit. „b”, alin. (7), lit. „n”, art. 139 alin. (1), alin. (3) lit. „g” și art. 196 alin. (1) lit. „a” din O.U.G. nr. 57/2019 privind Codul administrativ, cu modificarile si completarile ulterioare:

H O T A R A S T E :



Art. 1 Aprobă darea în folosință gratuită a suprafeței totale de 360 mp teren aparținând domeniului public al comunei Faurei, pentru realizarea lucrărilor „**ALIMENTARE CU ENERGIE ELECTRICA STATIE DE BAZA PENTRU SERVICII DE TELECOMUNICATII IN SCOPUL DEZVOLTARII INFRASTRUCTURII DE COMUNICATII IN BANDA LARGA DE MARE VITEZA , COM FAUREI, JUD. NEAMT**”, obiectiv de investiție identificat prin planul de situație care face parte integrantă la prezenta hotărâre.

Art. 2 Titularul dreptului de folosință va respecta prevederile art. 350 alin (2) din O.U.G. nr. 57/2019 – Codul administrativ, cu modificările și completările ulterioare.

Art.3. Secretarul comunei va comunica și înainta prezenta hotărâre persoanelor și instituțiilor interesate.

Președinte de ședință
Lapusneanu Neculai




Contrasemnează
Secretar
Lapusneanu Constantin

Nr. 8...

Adoptată în ședința din data de 26.02.2021

Cu un număr de 10 voturi din numărul total de 11 consilieri în funcție

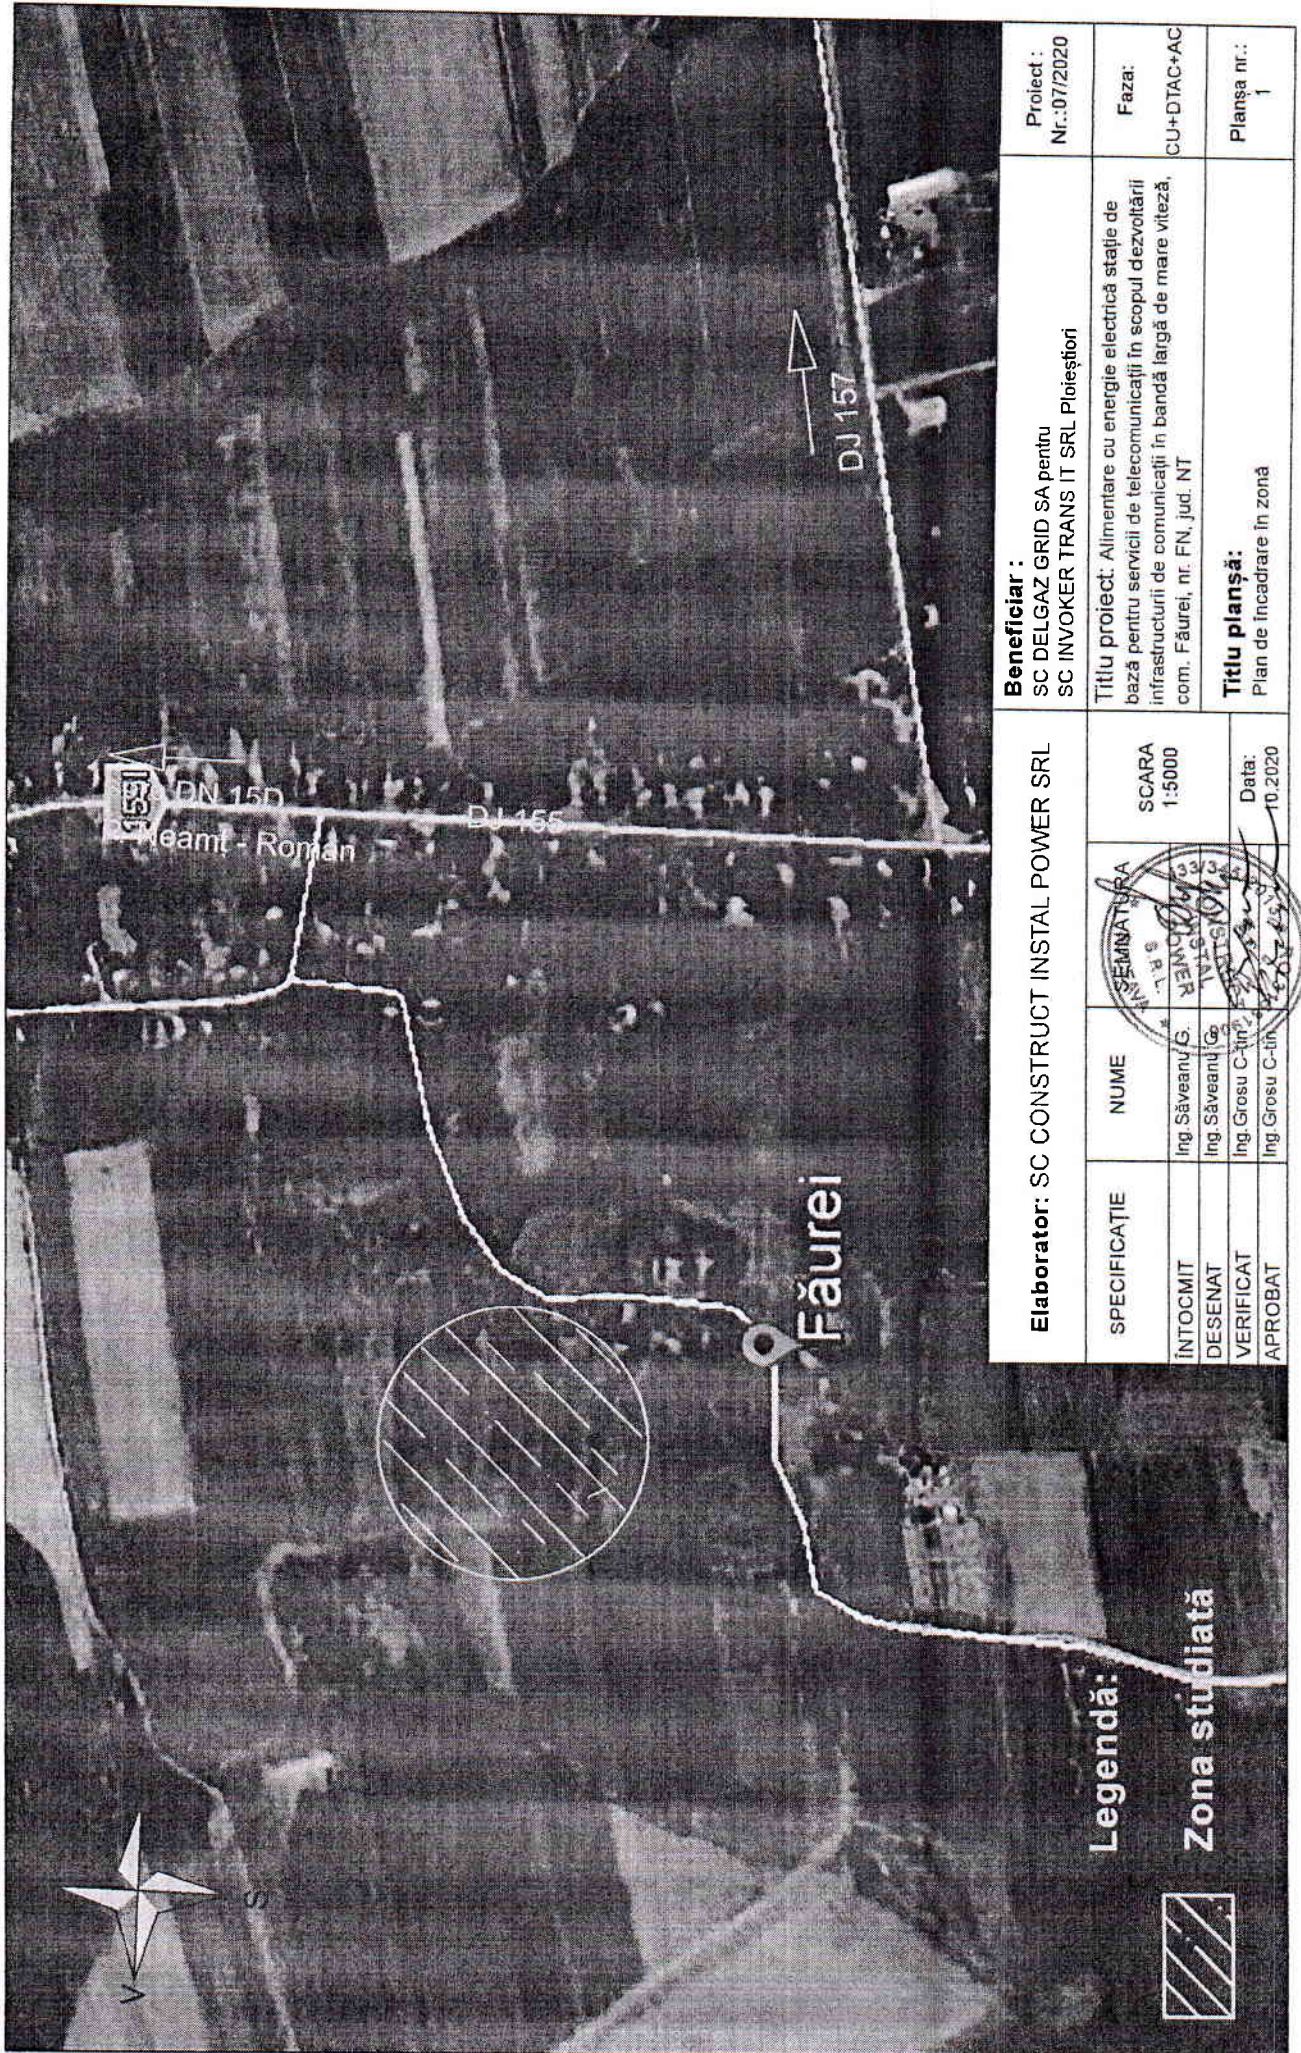

Elaborator: SC CONSTRUCT INSTAL POWER SRL		Beneficiar: SC DELGAZ GRID SA pentru SC INVOKER TRANS IT SRL Ploiești		Proiect: Nr.: 07/2020
SPECIFICAȚIE	NUME			Faza: CU+DTAC+AC
INTOCMIT	Ing. Săveanu G.			Titlu planșă: Plan de încadrare în zonă
DESEMAT	Ing. Săveanu G.			
VERIFICAT	Ing. Grosu C-tin			
APROBAT	Ing. Grosu C-tin	SCARA 1:5000	Data: 10.2020	Planșa nr.: 1
Titlu proiect: Alimentare cu energie electrică stație de bază pentru servicii de telecomunicații în scopul dezvoltării infrastructurii de comunicații în bandă largă de mare viteză, com. Făurei, nr. FN, jud. NT				